


Bauherr Politische Gemeinde Eschenbach

Gemeinde St. Gallenkappel

Bauobjekt Bauwilergasse, Erschliessung Parz. Nr. 399S

Bauprojekt Einleinker Bauwilergass

Plan , Massstab Übersichtsplan 1:25'000

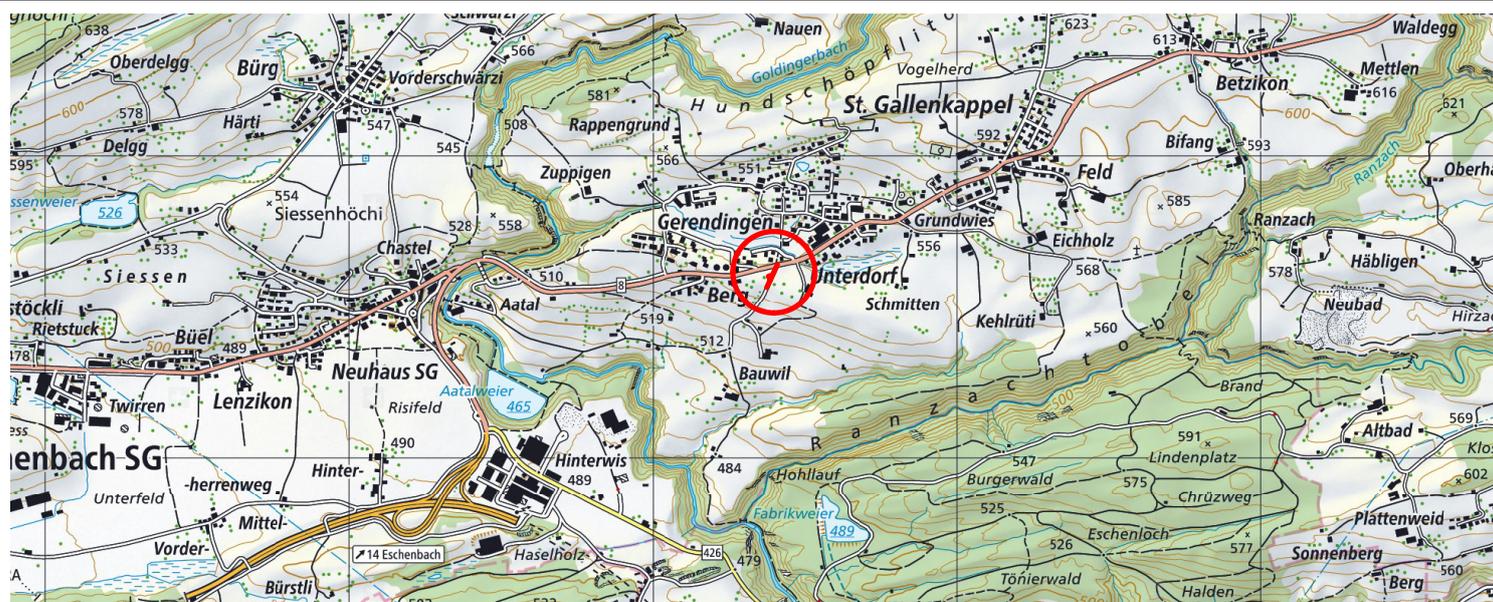

Vorprojekt

Bauprojekt

Genehmigungsprojekt

Ausschreibung

Ausführungsprojekt

Dok. des ausgeführten Werks

Anmerkungen:

Objekt Nr. 8875 Plan Nr. 8875-1

Brunner + Partner AG
Bauingenieure und Planer

Customweg 5 · 8733 Eschenbach · 055 286 21 31

Format:

A4

Plot: 20.09.24