


Bauherr: Politische Gemeinde Eschenbach  
 Gemeinde: St. Gallenkappel  
 Bauobjekt: Bauwilergass, Erschliessung Parz. Nr. 399S  
 Bauprojekt: Einlenker Bauwilergass  
 Plan, Massstab: Längenprofil 1:200/50

Brunner + Partner AG Baingenieure und Planer <small>Customweg 5 - 8733 Eschenbach - 055 286 21 31</small>		Objekt Nr.	8875.11	Beilage Nr.		
		Plan Nr.	8875.11-3			
Anmerkungen:		Entw.	Gez.	Gepr.	Datum	
		AW	MW	AW	20.09.24	
Format:		60 x 73 cm		Plan: 20.09.24		

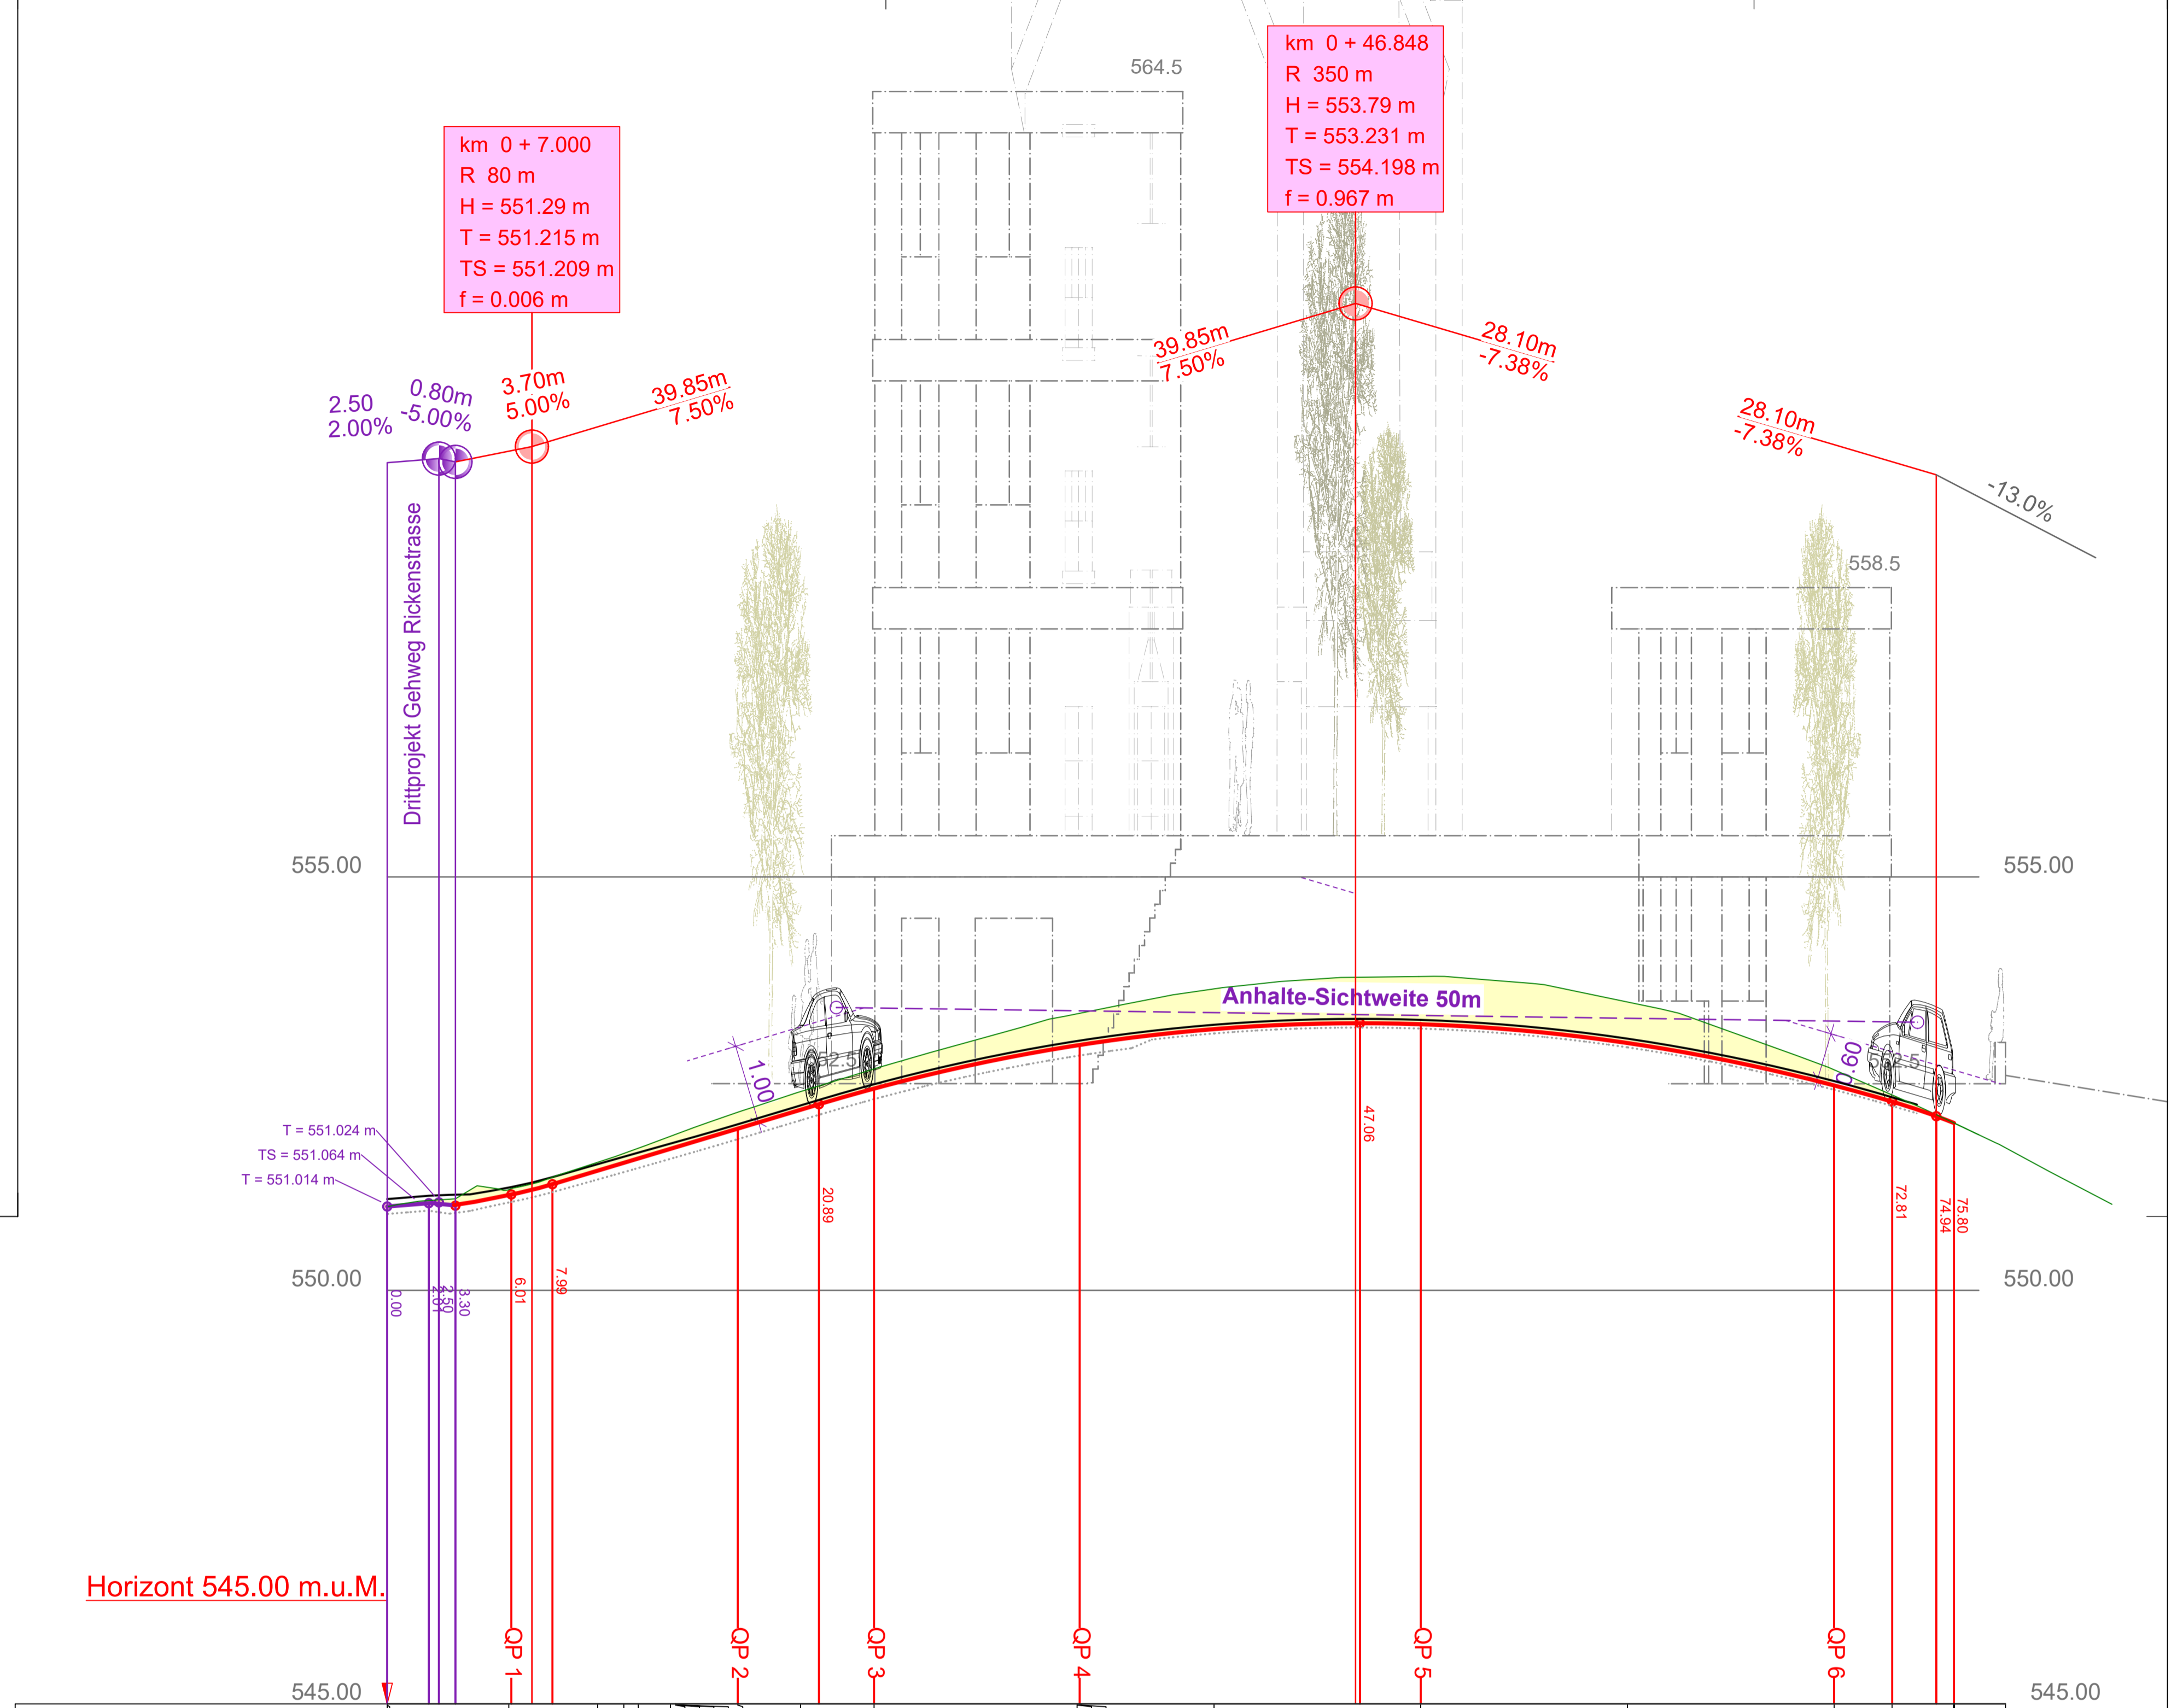

Stationierung	+0.00	+5.88	+10.18	+12.14	+11.45	+13.70	+13.96	+13.97	+13.97	+16.96	+20.00	+23.55	+33.50	+33.40	+33.38	+40.00	+50.00	+60.00	+70.00	+72.80	+75.80	
Terrain	551.00	551.11	551.22	551.37	551.48	551.55	551.65	551.72	551.77	551.88	552.40	552.68	553.36	553.40	553.38	553.66	553.79	553.49	552.67	552.36	552.12	552.02
Projektachse	551.014	551.014	551.153	551.153	551.148	551.196	551.231	551.231	551.231	551.231	552.184	552.440	552.966	552.966	552.963	553.159	553.218	552.992	552.478	552.283	552.106	552.024
Linker Rand Abstand	-3.00	-3.00	-3.00	-3.00	-3.00	-1.75	-1.75	-1.75	-1.75	-1.75	-1.75	-1.75	-1.75	-1.75	-1.75	-1.75	-1.75	-1.75	-1.75	-1.75	-1.75	-1.75
Linker Rand Höhe	550.95	551.13	551.13	551.146	551.146	551.83	551.77	551.77	551.77	551.88	552.24	552.49	553.02	553.02	553.02	553.21	553.27	553.04	552.53	552.34	552.23	552.024
Rechter Rand Abstand	3.00	3.00	3.00	3.00	3.00	4.25	4.25	4.25	4.25	4.25	4.25	4.25	4.25	4.25	4.25	1.75	1.75	1.75	1.75	1.75	1.75	1.75
Rechter Rand Höhe	551.08	551.19	551.19	551.48	551.48	551.97	551.97	551.97	551.97	552.09	552.96	552.91	553.84	553.84	553.84	553.11	553.17	552.94	552.43	552.23	552.12	552.024
Kurvendiagramm	Gerade L = 6.367 m      R = 15.00 m L = 10.990 m      Gerade L = 23.116 m      R = 200.00 m L = 17.712 m      Gerade L = 17.16 m																					
Querneigungen	g = 2.2%      Δs = -0.360 [%/m]      g = 3% g = -2.2%      Δs = 0.346 [%/m]      g = -3%																					