

Bauherr Politische Gemeinde Eschenbach


Gemeinde St. Gallenkappel

Bauobjekt Bauwilergass, Erschliessung Parz. Nr. 399S

Bauprojekt Einlenker Bauwilergass

Plan , Massstab Normalprofil 1:50

Brunner + Partner AG Bauingenieure und Planer <small>Customweg 5 · 8733 Eschenbach · 055 286 21 31</small>		Objekt Nr. 8875.11	Beilage Nr.	
		Plan Nr. 8875.11-4		
	Entw.	Gez.	Gepr.	Datum
	AW	MW	AW	20.09.24
Vorprojekt	Anmerkungen:			
Bauprojekt				
Genehmigungsprojekt				
Ausschreibung				
Ausführungsprojekt				
Dok. des ausgeführten Werkes	Format: 30 x 63 cm	Plot: 20.09.24		

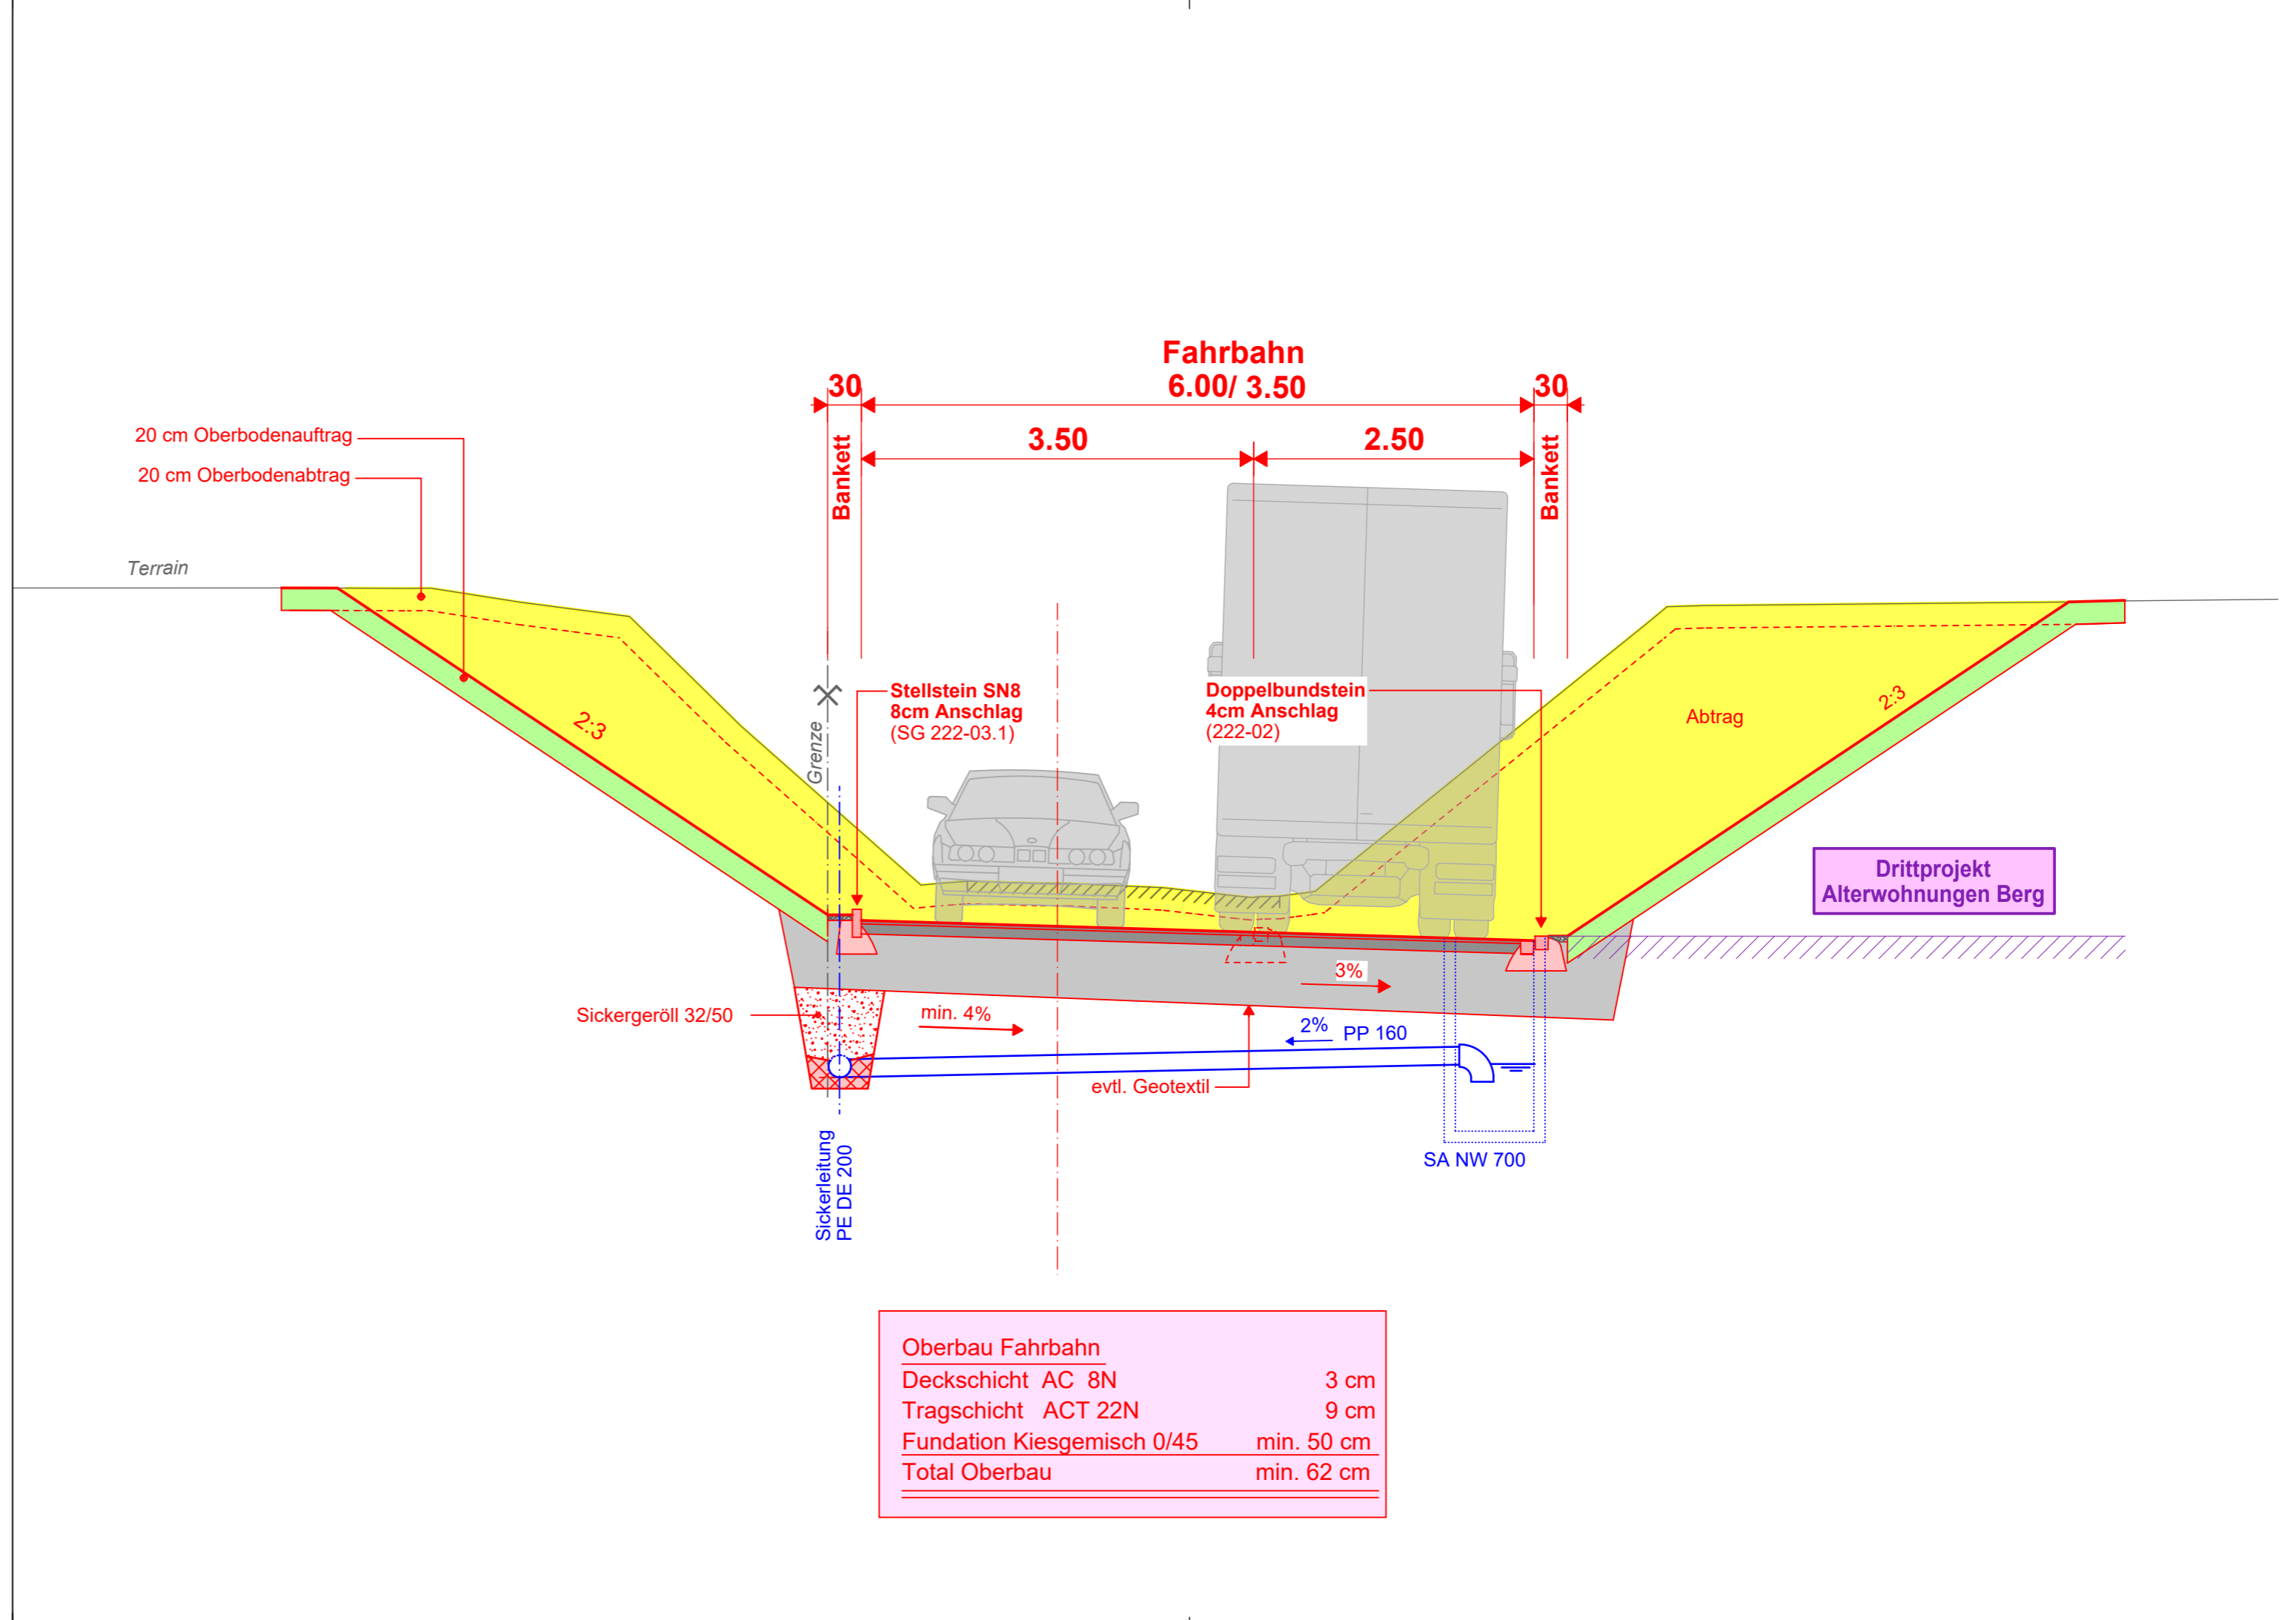

Oberbau Fahrbahn	
Deckschicht AC 8N	3 cm
Tragschicht ACT 22N	9 cm
Foundation Kiesgemisch 0/45	min. 50 cm
Total Oberbau	min. 62 cm